



ПРОЕКТ ПЛАНИРОВКИ ТЕРРИТОРИИ, прилегающей с юго-западной стороны к ТЗИД "Лесной-2" в г. Миассе

1. СХЕМА РАСПОЛОЖЕНИЯ
ЭЛЕМЕНТА ПЛАНИРОВОЧНОЙ
СТРУКТУРЫ.
М 1:10 000

г. Миасс. Фрагмент карты 2ГИС. М 1:10 000

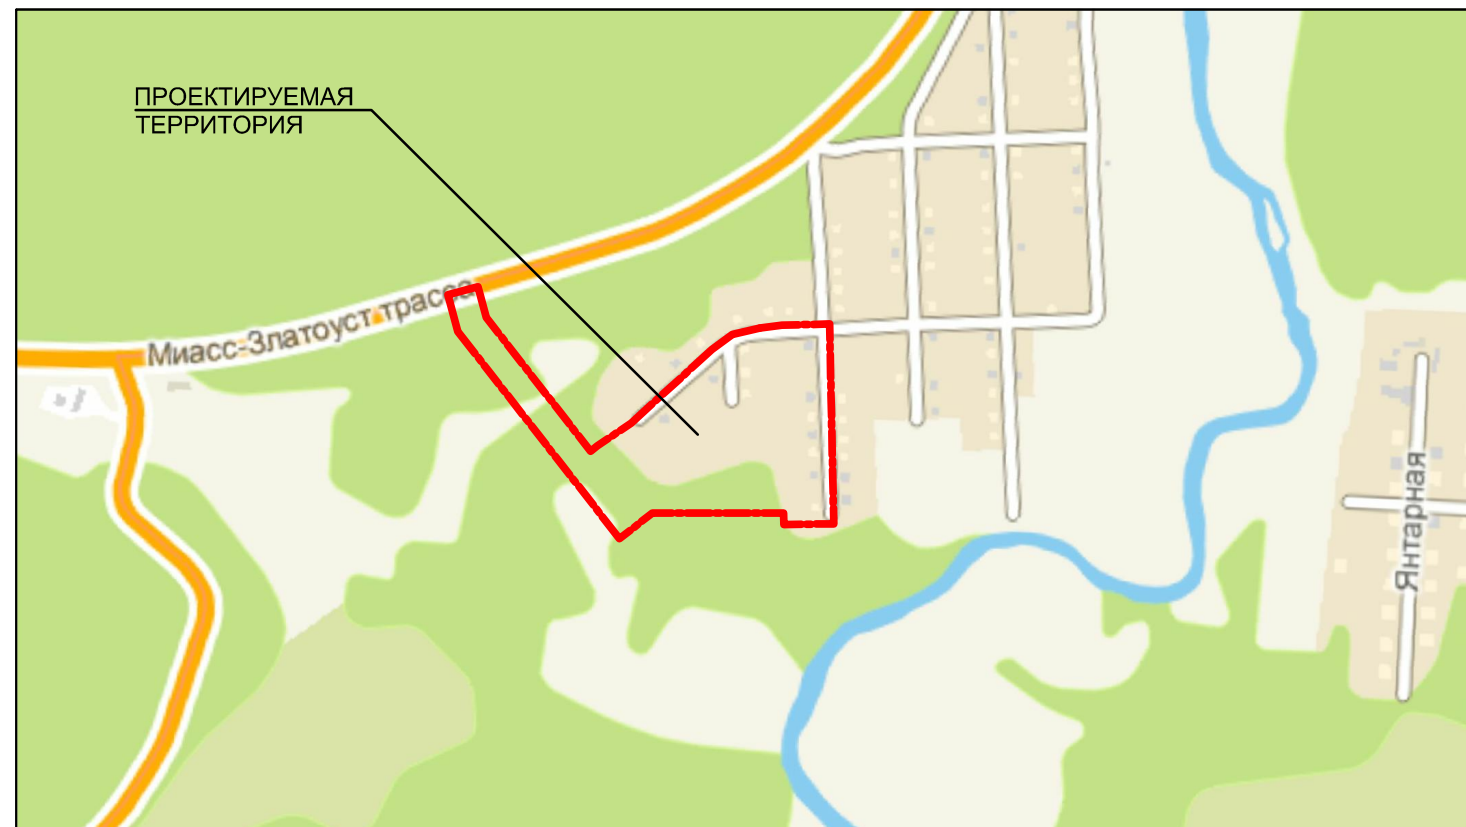

г. Миасс. Фрагмент карты градостроительного зонирования. М 1:10 000

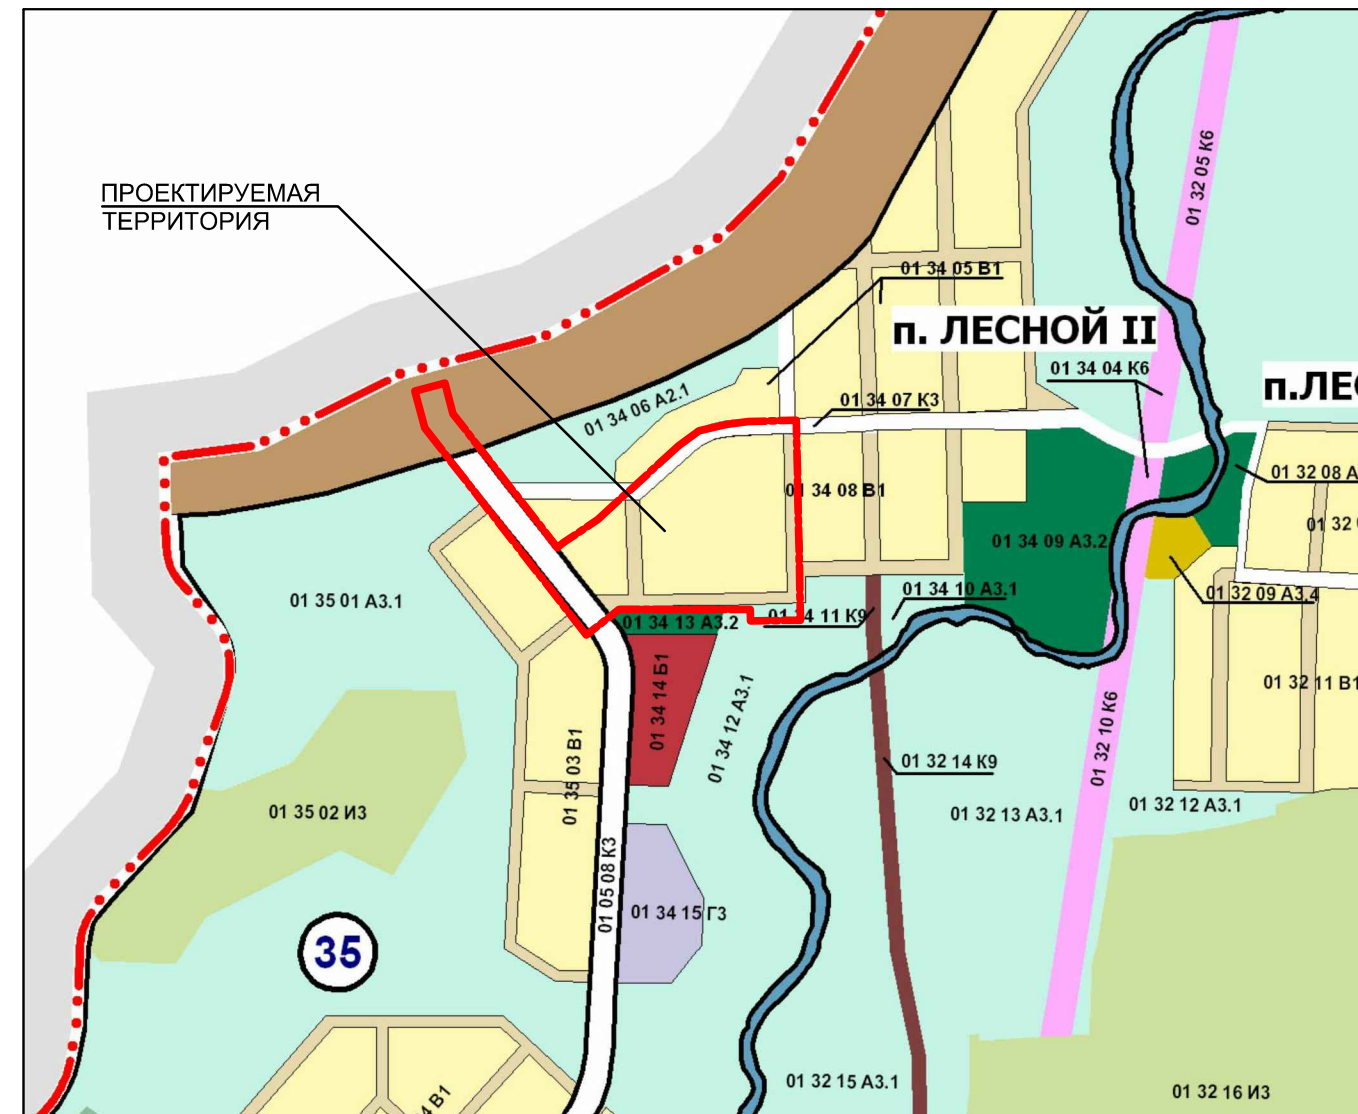


г. Миасс. Фрагмент спутниковой карты. М 1:10 000



МАСШТАБ 1:10 000

В 1 сантиметре 100 метров

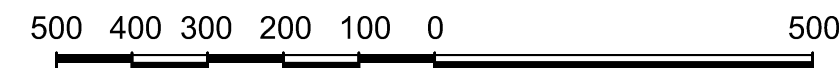

						6365.10.2014-ПП-ОМ		
						Челябинская область, г. Миасс, территория, прилегающая с юго-западной стороны к ТЗИД "Лесной-2" в г. Миассе		
Изм.	Кол.уч.	Лист	№ док.	Подп.	Дата	Проект планировки территории	Стадия	Лист
ГАП		Трубеева Д.А.					П	
						1. Схема расположения элемента планировочной структуры. М 1:10 000	МБУ "АПЦ МГО"	





ПРОЕКТ ПЛАНИРОВКИ ТЕРРИТОРИИ, прилегающей с юго-западной стороны к ТЗИД "Лесной-2" в г. Миассе


3. ПЛАНИРОВОЧНАЯ
СТРУКТУРА.
М 1:2000

- УСЛОВНЫЕ ОБОЗНАЧЕНИЯ:**
- Лесной массив
 - Усадебная и коттеджная застройка (сущ.)
 - Зона внешнего автомобильного транспорта (с придорожной полосой)
 - Озелененные территории
 - Здания и сооружения
- ТРАНСПОРТНАЯ ИНФРАСТРУКТУРА:**
- Улицы, дороги, проезды в жилой застройке
 - Пешеходные тротуары
 - Автостоянки
- ИНЖЕНЕРНАЯ ИНФРАСТРУКТУРА:**
- ЛЭП - 10 кВ (ВЛ)
 - Газопровод распределительный среднего давления надземный 0,005-0,3 МПа
 - ГРП Газораспределительный пункт шкафной (ГРП)
 - ТБО Контейнерная площадка
 - Дренажная канава
- ГРАНИЦЫ:**
- Проектирования
 - Землеотводов
 - Центра народной медицины
 - Красные линии улиц
 - Линии регулирования застройки

- ЭКСПЛИКАЦИЯ ЗДАНИЙ И СООРУЖЕНИЙ:
- 1 - Центр народной медицины. Корпус № 1 (проект.) S=400 м2
 - 2 - Центр народной медицины. Корпус № 2 (проект.) S=400 м2
 - 3 - Центр народной медицины. Корпус № 3 (проект.) S=400 м2
 - 4 - Центр народной медицины. Корпус № 4 (проект.) S=400 м2
 - 5 - Жилой дом (сущ.)
 - 6 - ГРП (сущ.)
 - 7 - Пожарный водоем S=330,0 м2


МАСШТАБ 1:2 000

В 1 сантиметре 20 метров

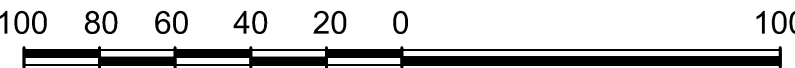


						6365.10.2014-ПП-ОМ			
						Челябинская область, г. Миасс, территория, прилегающая с юго-западной стороны к ТЗИД "Лесной-2" в г. Миассе			
Изм.	Кол.уч.	Лист	№ док.	Подп.	Дата	Проект планировки территории	Стадия	Лист	Листов
ГАП		Трубева Д.А.					П		
						3. Планировочная структура. М 1:2000	МБУ "АПЦ МГО"		



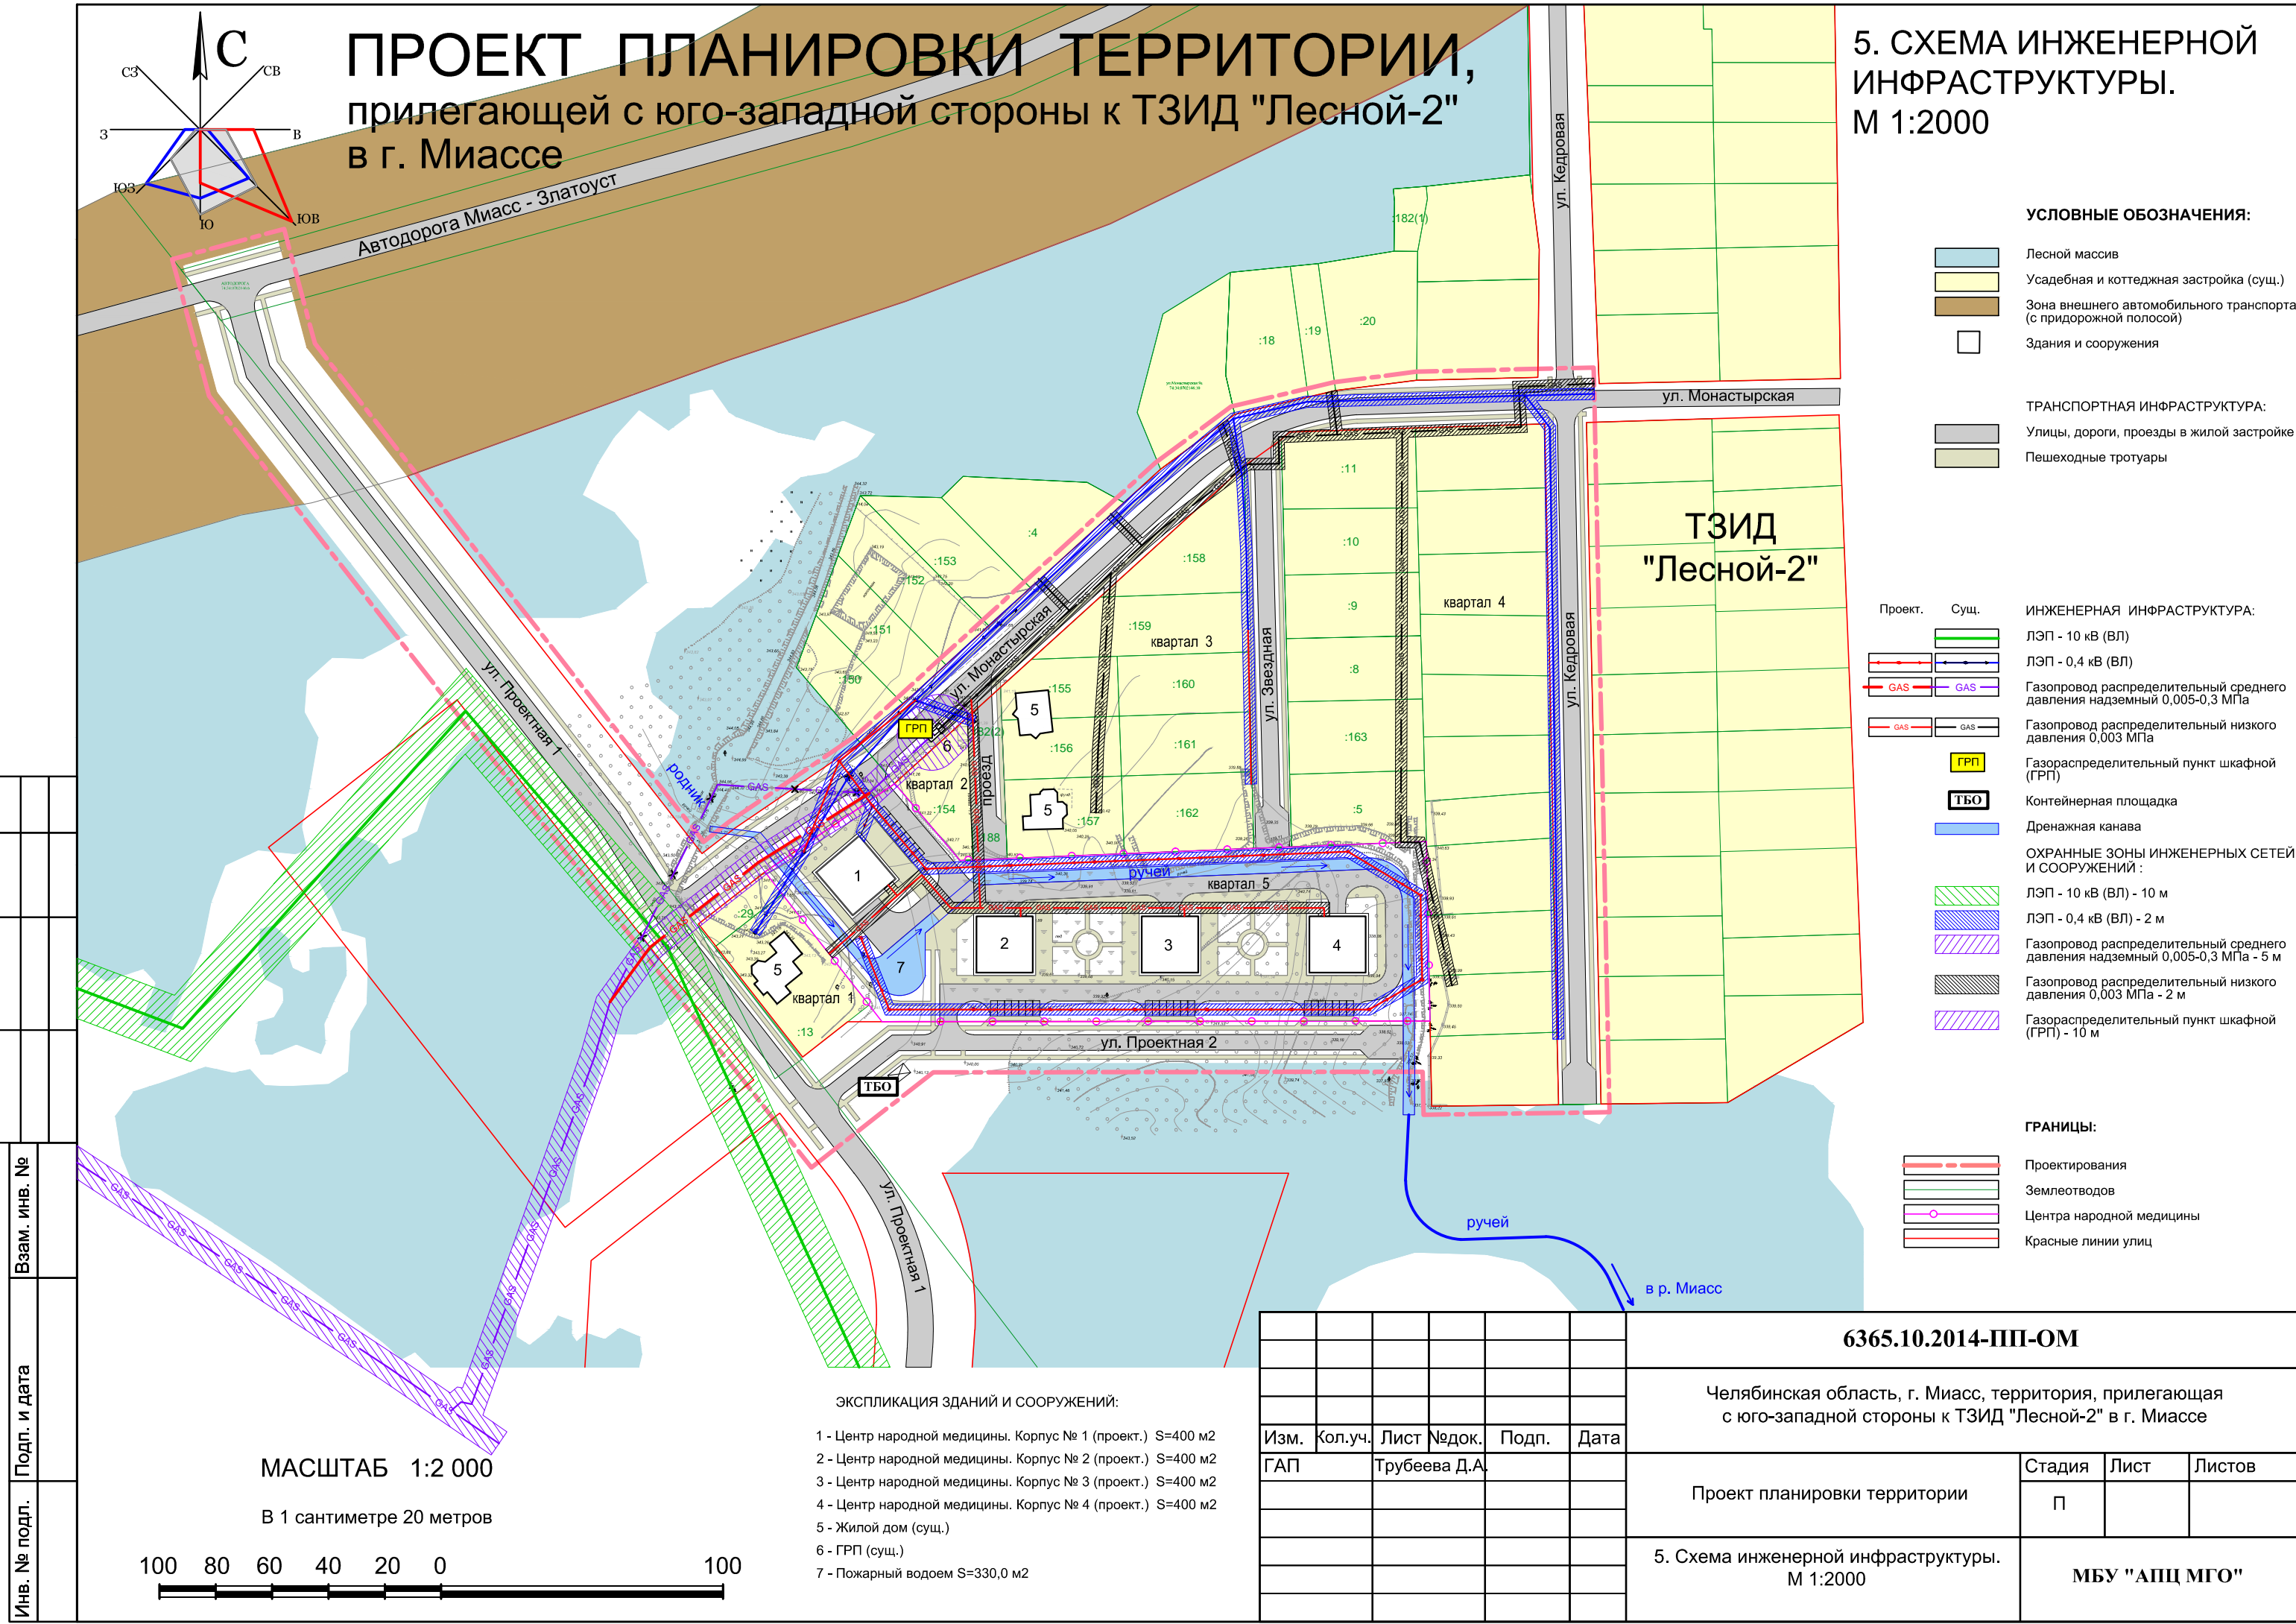




7. СХЕМА ФУНКЦИОНАЛЬНОГО ЗОНИРОВАНИЯ.
М 1:2000

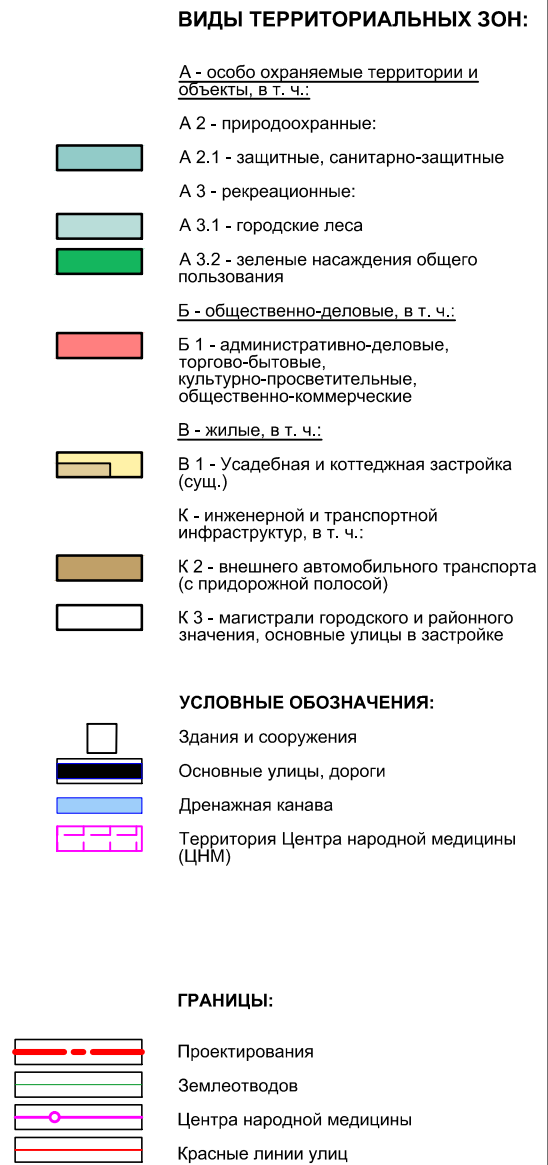


1 - Центр народной медицины. Корпус № 1 (проект.) S=400 м2
2 - Центр народной медицины. Корпус № 2 (проект.) S=400 м2
3 - Центр народной медицины. Корпус № 3 (проект.) S=400 м2
4 - Центр народной медицины. Корпус № 4 (проект.) S=400 м2
5 - Жилой дом (сущ.)
6 - ГРП (сущ.)
7 - Пожарный водоем S=330,0 м2

В 1 сантиметре 20 метров

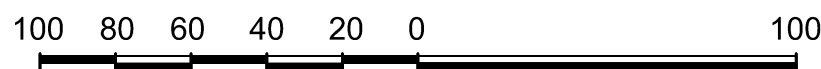


						6365.10.2014-ПП-ОМ				
						Челябинская область, г. Миасс, территория, прилегающая с юго-западной стороны к ТЗИД "Лесной-2" в г. Миассе				
Изм.	Кол.уч.	Лист	№ док.	Подп.	Дата					
ГАП		Трубеева Д.А.				Проект планировки территории		Стадия	Лист	Листов
								П		
						7. Схема функционального зонирования. М 1:2000		МБУ "АПЦ МГО"		

8. СХЕМА ВЕРТИКАЛЬНОЙ
ПЛАНИРОВКИ И ИНЖЕНЕРНОЙ
ПОДГОТОВКИ ТЕРРИТОРИИ.
М 1:2000

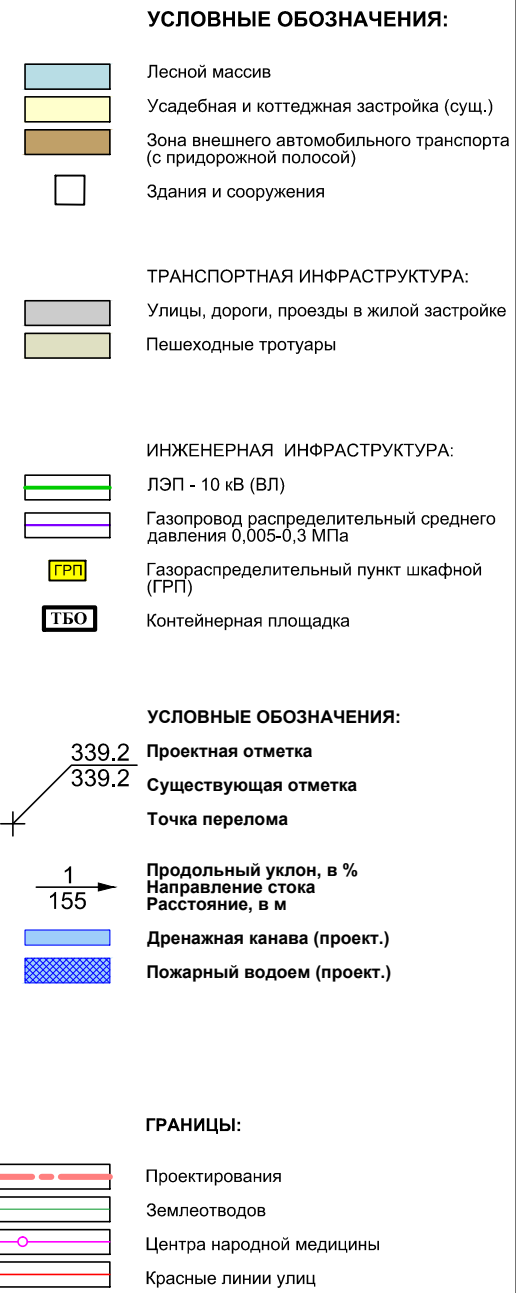


ЭКСПЛИКАЦИЯ ЗДАНИЙ И СООРУЖЕНИЙ:

1 - Центр народной медицины. Корпус № 1 (проект.) S=400 м2
2 - Центр народной медицины. Корпус № 2 (проект.) S=400 м2
3 - Центр народной медицины. Корпус № 3 (проект.) S=400 м2
4 - Центр народной медицины. Корпус № 4 (проект.) S=400 м2
5 - Жилой дом (суш.)
6 - ГРП (сущ.)
7 - Пожарный водоем S=330,0 м2


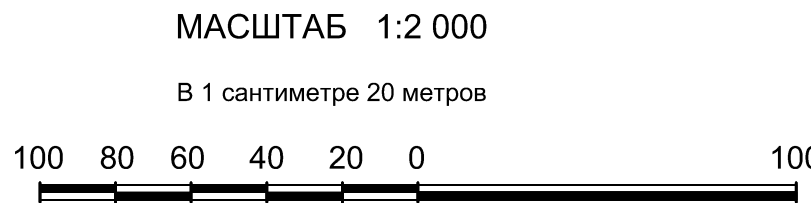


						6365.10.2014-ПП-ОМ				
						Челябинская область, г. Миасс, территория, прилегающая с юго-западной стороны к ТЗИД "Лесной-2" в г. Миассе				
Изм.	Кол.уч.	Лист	№ док.	Подп.	Дата					
ГАП		Трубеева Д.А.				Проект планировки территории		Стадия	Лист	Листов
					П					
						8. Схема вертикальной планировки и инженерной подготовки территории. М 1:2000		МБУ "АПЦ МГО"		

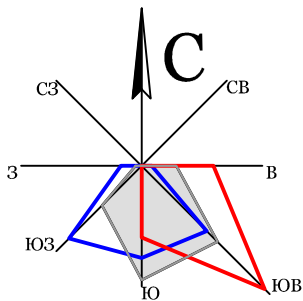


ПРОЕКТ ПЛАНИРОВКИ ТЕРРИТОРИИ, прилегающей с юго-западной стороны к ТЗИД "Лесной-2" в г. Миассе

9. СХЕМА ТЕРРИТОРИЙ,
ПОДВЕРЖЕННЫХ РИСКУ
ВОЗНИКНОВЕНИЯ ЧС
ПРИРОДНОГО И
ТЕХНОГЕННОГО
ХАРАКТЕРА.
М 1:10 000

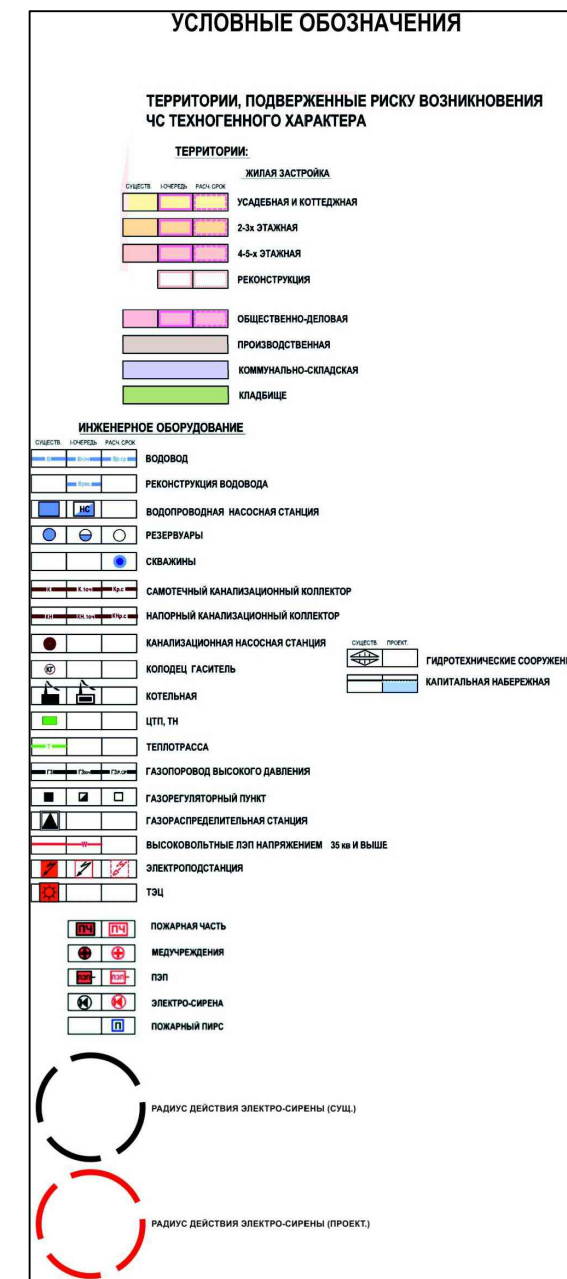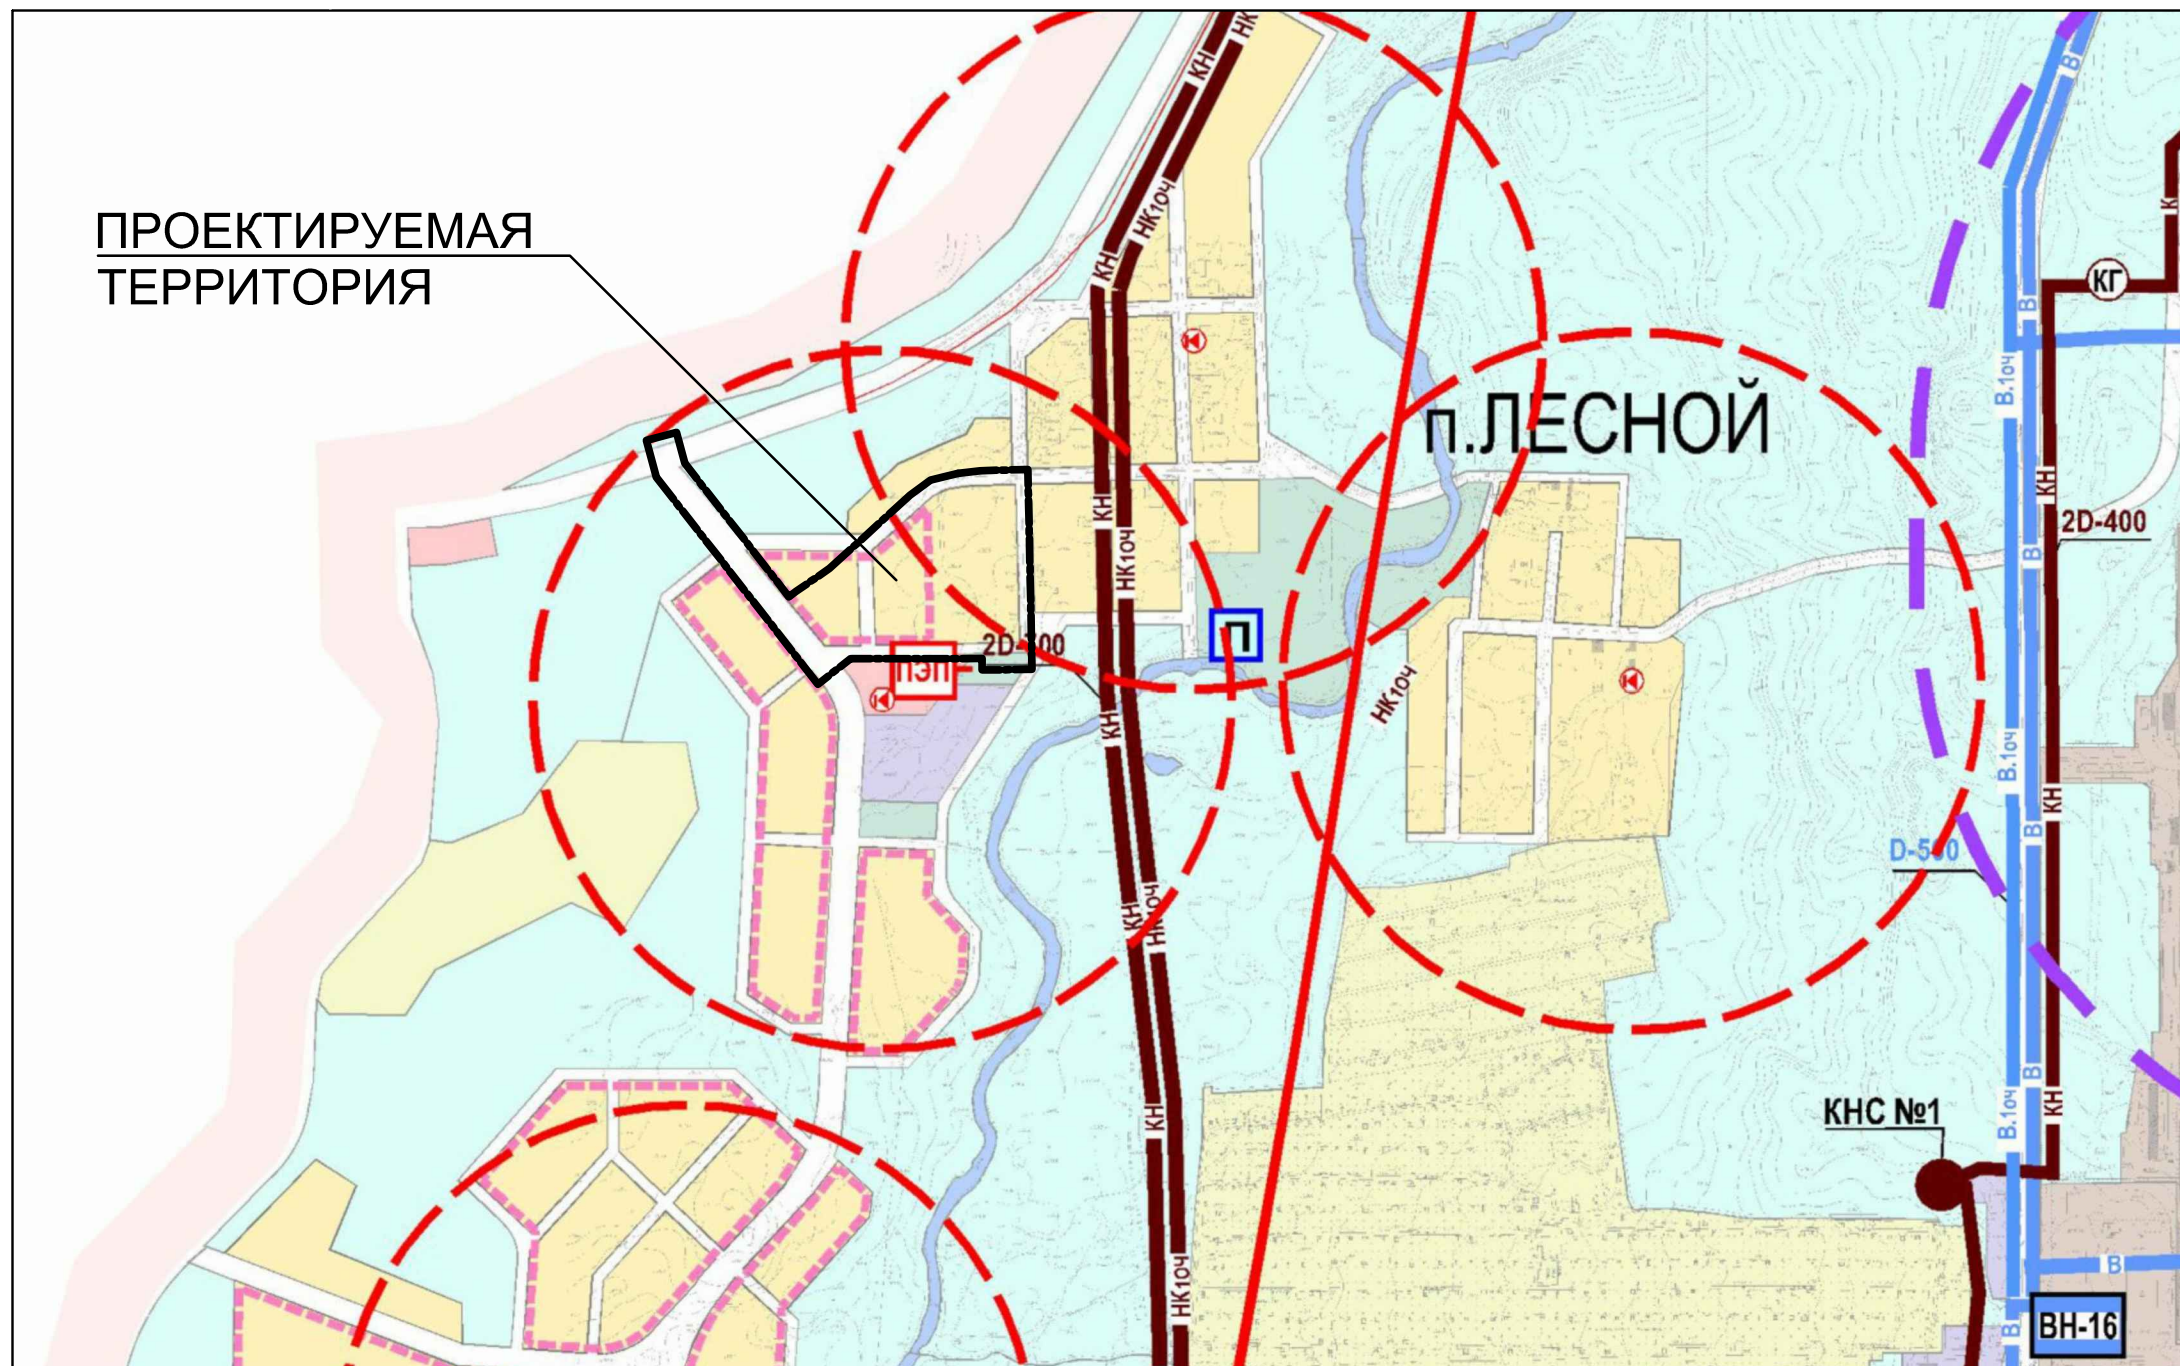

МАСШТАБ 1:10 000

В 1 сантиметре 100 метров

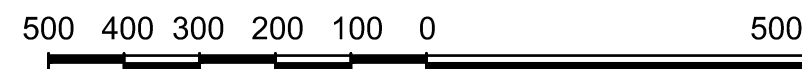

6365.10.2014-ПП-ОМ

Челябинская область, г. Миасс, территория, прилегающая
с юго-западной стороны к ТЗИД "Лесной-2" в г. Миассе

Проект планировки территории

Стадия	Лист	Листов
П		

9. Схема территорий, подверженных
рisku возникновения ЧС природного и
техногенного характера. М 1:10 000

МБУ "АПЦ МГО"