



7. СХЕМА ФУНКЦИОНАЛЬНОГО ЗОНИРОВАНИЯ.
М 1:2000

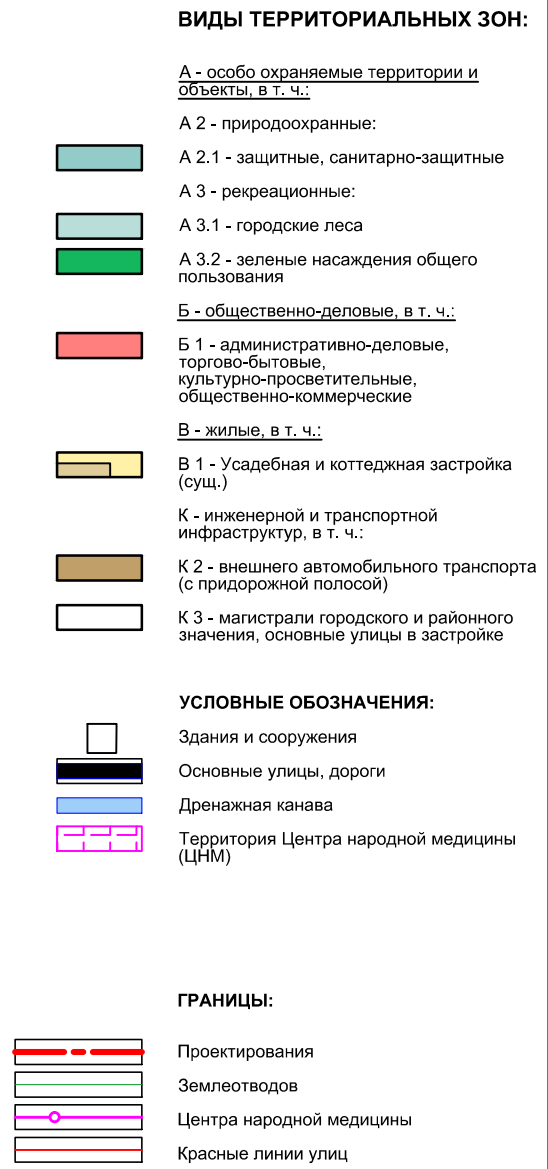

1 - Центр народной медицины. Корпус № 1 (проект.) S=400 м2
2 - Центр народной медицины. Корпус № 2 (проект.) S=400 м2
3 - Центр народной медицины. Корпус № 3 (проект.) S=400 м2
4 - Центр народной медицины. Корпус № 4 (проект.) S=400 м2
5 - Жилой дом (сущ.)
6 - ГРП (сущ.)
7 - Пожарный водоем S=330,0 м2

В 1 сантиметре 20 метров

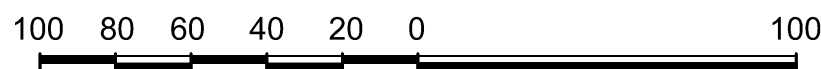

						6365.10.2014-ПП-ОМ				
						Челябинская область, г. Миасс, территория, прилегающая с юго-западной стороны к ТЗИД "Лесной-2" в г. Миассе				
Изм.	Кол.уч.	Лист	№ док.	Подп.	Дата					
ГАП		Трубеева Д.А.				Проект планировки территории		Стадия	Лист	Листов
								П		
						7. Схема функционального зонирования. М 1:2000		МБУ "АПЦ МГО"		