



# УСЛОВНЫЕ ОБОЗНАЧЕНИЯ

## ТЕРРИТОРИИ, ПОДВЕРЖЕННЫЕ РИСКУ ВОЗНИКНОВЕНИЯ ЧС ТЕХНОГЕННОГО ХАРАКТЕРА

### ТЕРРИТОРИИ:

**ЖИЛАЯ ЗАСТРОЙКА**


ОБЪЕКТ	ПОМЕЩ.	РАСЧ. СЛОЖ.
УСАДЕБНАЯ И КОТТЕДЖНАЯ		
2-3-х ЭТАЖНАЯ		
4-5-х ЭТАЖНАЯ		
РЕКОНСТРУКЦИЯ		
ОБЩЕСТВЕННО-ДЕЛОВАЯ		
ПРОИЗВОДСТВЕННАЯ		
КОММУНАЛЬНО-СКЛАДСКАЯ		
КЛАДИЩЕ		

### ИНЖЕНЕРНОЕ ОБОРУДОВАНИЕ


ОБЪЕКТ	ПОМЕЩ.	РАСЧ. СЛОЖ.
ВОДОВОД		
РЕКОНСТРУКЦИЯ ВОДОВОДА		
ВОДОПРОВОДНАЯ НАСОСНАЯ СТАНЦИЯ		
РЕЗЕРВУАРЫ		
СКВАЖИНЫ		
САМОТЕЧНЫЙ КАНАЛИЗАЦИОННЫЙ КОЛЛЕКТОР		
НАПОРНЫЙ КАНАЛИЗАЦИОННЫЙ КОЛЛЕКТОР		
КАНАЛИЗАЦИОННАЯ НАСОСНАЯ СТАНЦИЯ		
КОЛОДЕЦ ГАСИТЕЛЬНОГО ВОДОСНАБЖЕНИЯ		
КОТЕЛЬНАЯ		
ЦТП, ТН		
ТЕПЛОТРАССА		
ГАЗОПРОВОД ВЫСОКОГО ДАВЛЕНИЯ		
ГАЗОРЕГУЛЯТОРНЫЙ ПУНКТ		
ГАЗОРАСПРЕДЕЛИТЕЛЬНАЯ СТАНЦИЯ		
ВЫСОКОВОЛЬТНЫЕ ЛЭП НАПРЯЖЕНИЕМ 35 кВ И ВЫШЕ		
ЭЛЕКТРОПОДСТАНЦИЯ		
ТЭЦ		
ПОЖАРНАЯ ЧАСТЬ		
МЕДУЧРЕЖДЕНИЕ		
ЛЭП		
ЭЛЕКТРО-СИРЕНА		
ПОЖАРНЫЙ ПИРС		

**РАДИУС ДЕЙСТВИЯ ЭЛЕКТРО-СИРЕНА (СУЩ.)**

**РАДИУС ДЕЙСТВИЯ ЭЛЕКТРО-СИРЕНА (ПРОЕКТ.)**

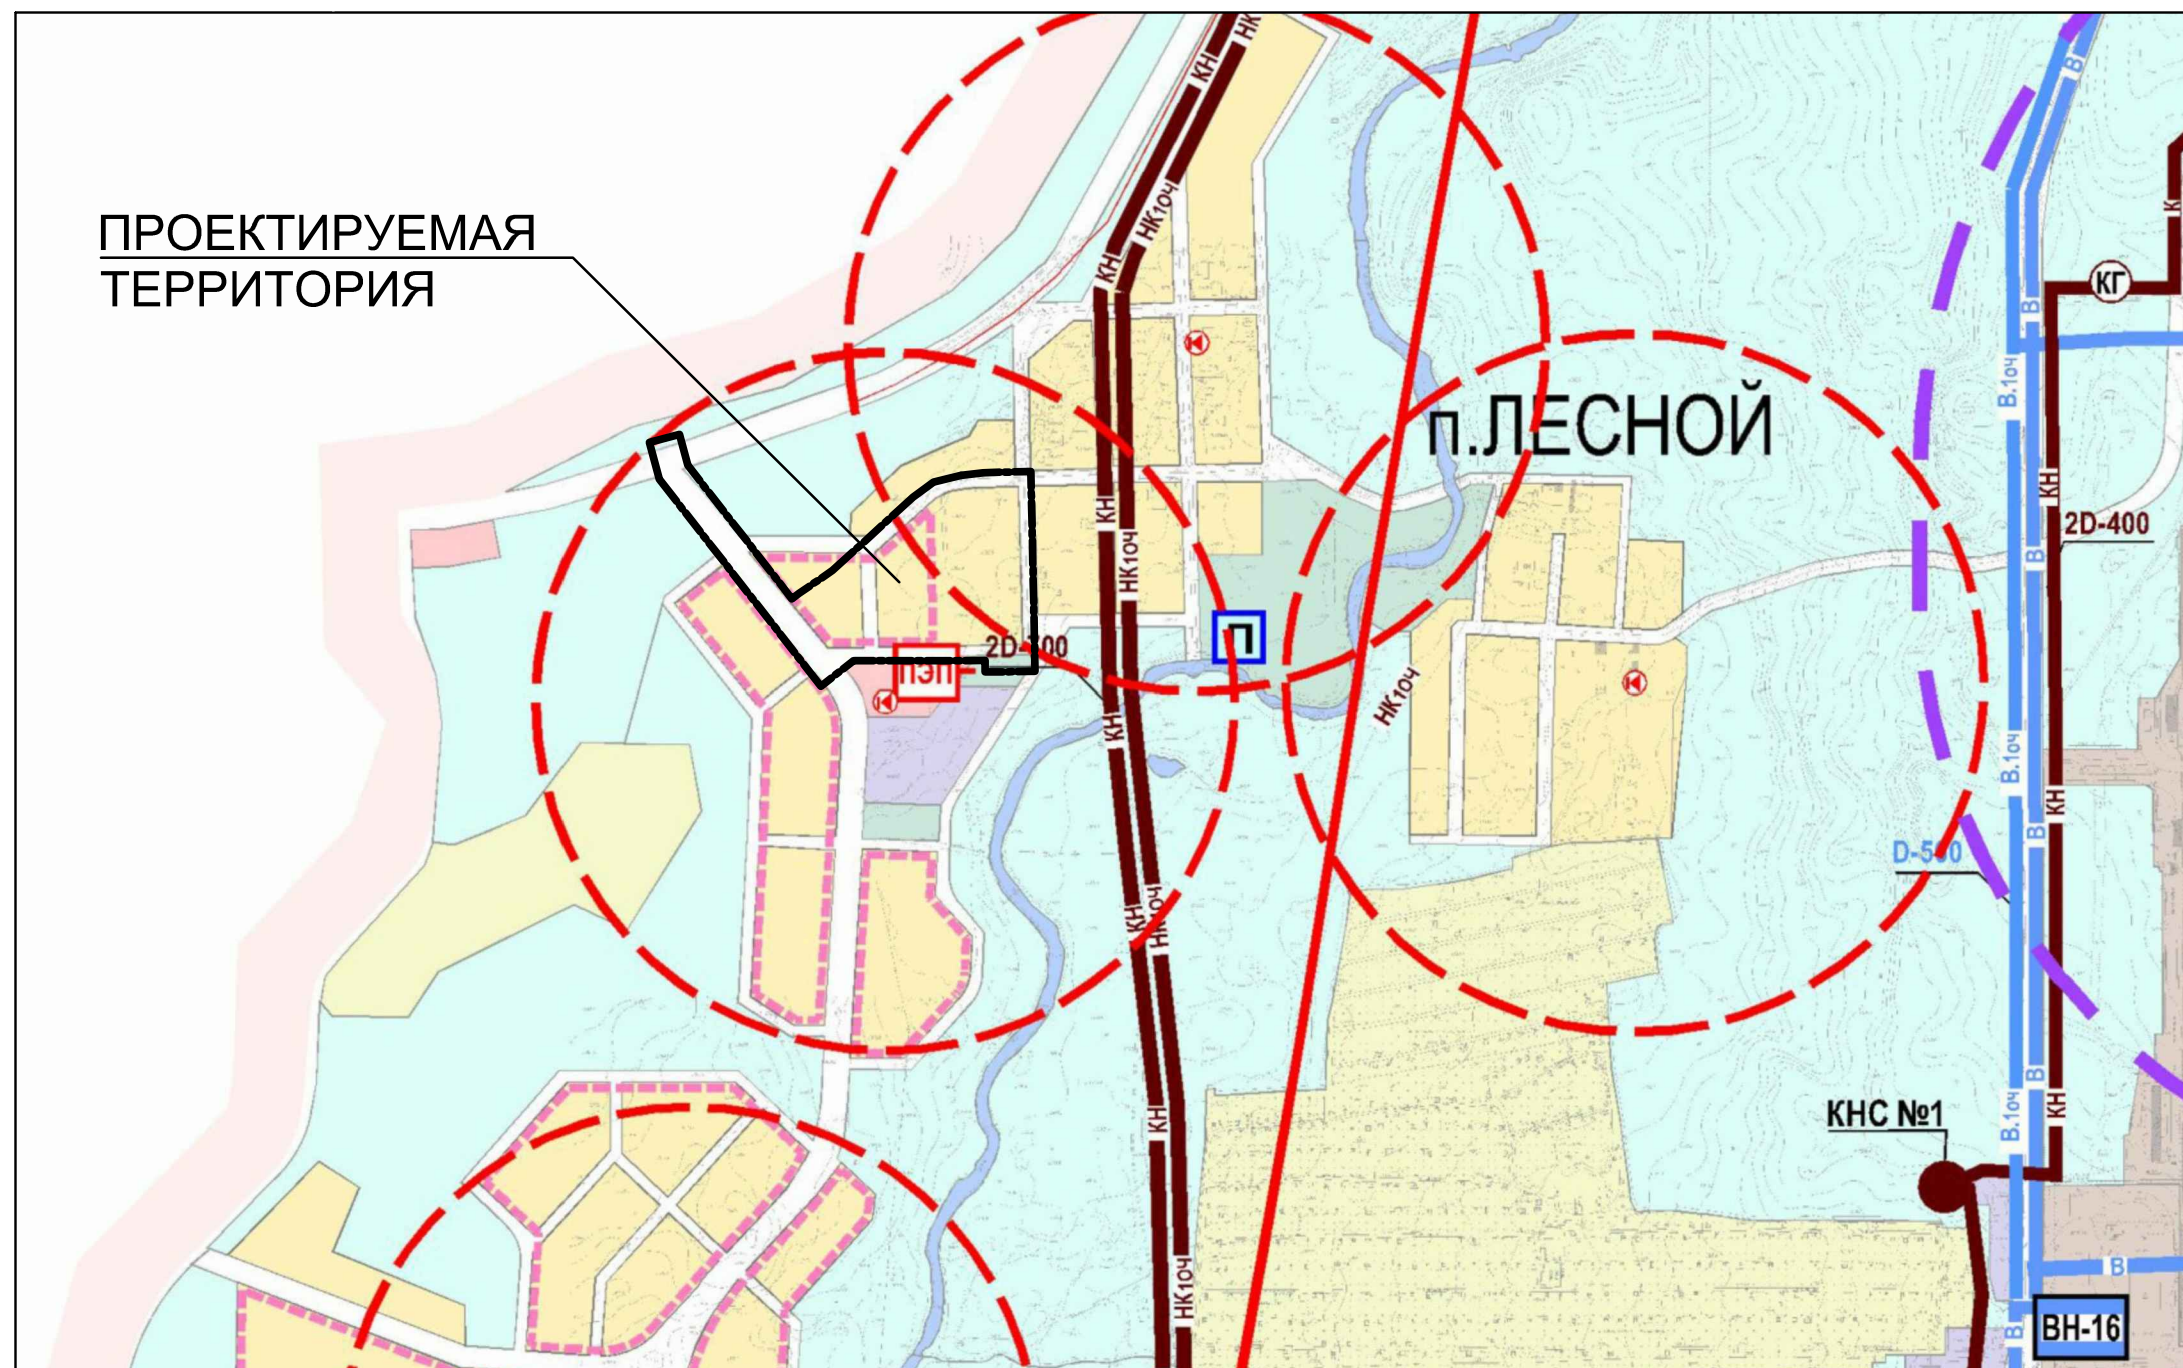

В 1 сантиметре 100 метров

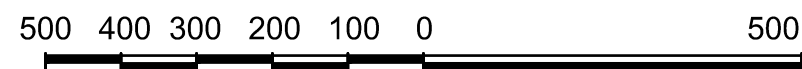

						6365.10.2014-ПП-ОМ				
						Челябинская область, г. Миасс, территория, прилегающая с юго-западной стороны к ТЗИД "Лесной-2" в г. Миассе				
Изм.	Кол.уч.	Лист	№ док.	Подп.	Дата					
ГАП		Трубеева Д.А.				Проект планировки территории		Стадия	Лист	Листов
								П		
						9. Схема территорий, подверженных риску возникновения ЧС природного и техногенного характера. М 1:10 000		МБУ "АПЦ МГО"		