



ПРОЕКТ ПЛАНИРОВКИ ТЕРРИТОРИИ, ограниченной ул. Московской, ул. Новогодней, ул. Тельмана, ул. Всероссийской г. Миасса

1. ОСНОВНОЙ ЧЕРТЕЖ ПРОЕКТА ПЛАНИРОВКИ. М 1:2000

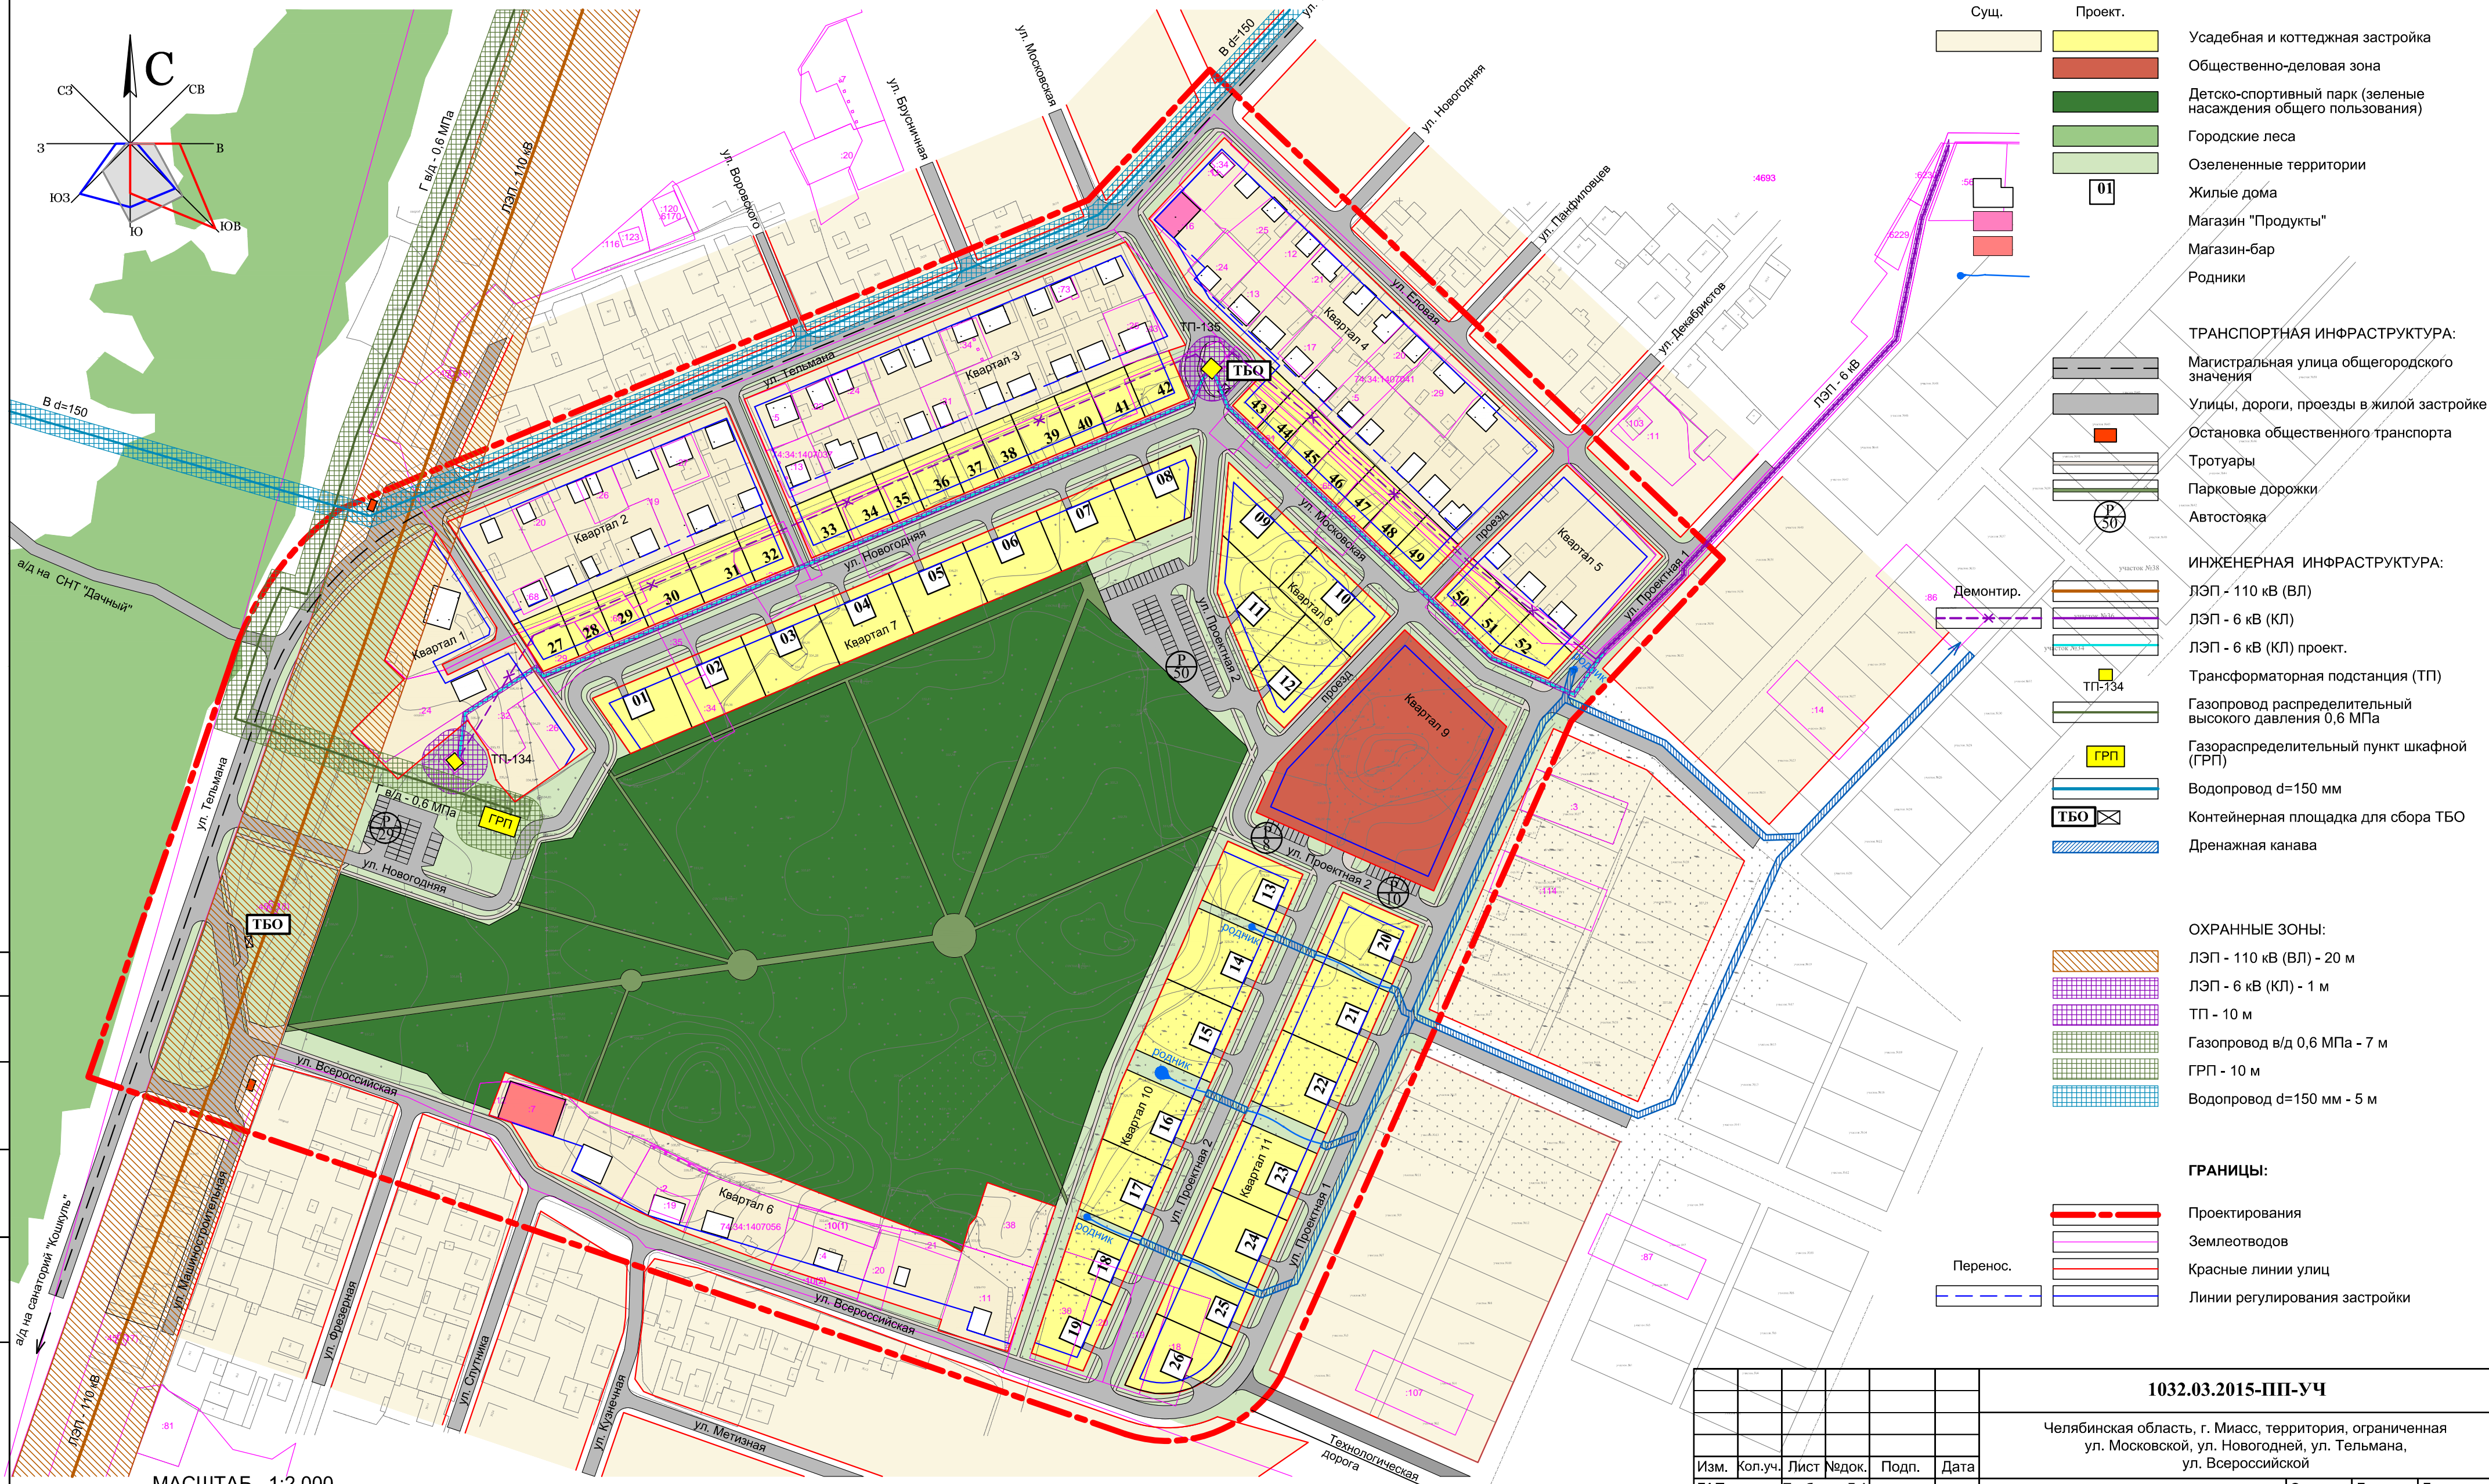

- УСЛОВНЫЕ ОБОЗНАЧЕНИЯ:**
- Сущ. (Существующее):**
 - Усадебная и коттеджная застройка
 - Общественно-деловая зона
 - Детско-спортивный парк (зеленые насаждения общего пользования)
 - Городские леса
 - Озелененные территории
 - Жилые дома
 - Магазин "Продукты"
 - Магазин-бар
 - Родники
 - Проект. (Проектное):**
 - Жилые дома
 - Магазин "Продукты"
 - Магазин-бар
 - Родники
 - ТРАНСПОРТНАЯ ИНФРАСТРУКТУРА:**
 - Магистральная улица общегородского значения
 - Улицы, дороги, проезды в жилой застройке
 - Остановка общественного транспорта
 - Тротуары
 - Парковые дорожки
 - Автостояка
 - ИНЖЕНЕРНАЯ ИНФРАСТРУКТУРА:**
 - ЛЭП - 110 кВ (ВЛ)
 - ЛЭП - 6 кВ (КЛ)
 - ЛЭП - 6 кВ (КЛ) проект.
 - Трансформаторная подстанция (ТП)
 - Газопровод распределительный высокого давления 0,6 МПа
 - Газораспределительный пункт шкафной (ГРП)
 - Водопровод d=150 мм
 - Контейнерная площадка для сбора ТБО
 - Дренажная канава
 - ОХРАННЫЕ ЗОНЫ:**
 - ЛЭП - 110 кВ (ВЛ) - 20 м
 - ЛЭП - 6 кВ (КЛ) - 1 м
 - ТП - 10 м
 - Газопровод в/д 0,6 МПа - 7 м
 - ГРП - 10 м
 - Водопровод d=150 мм - 5 м
 - ГРАНИЦЫ:**
 - Проектирования
 - Землеотводов
 - Красные линии улиц
 - Линии регулирования застройки

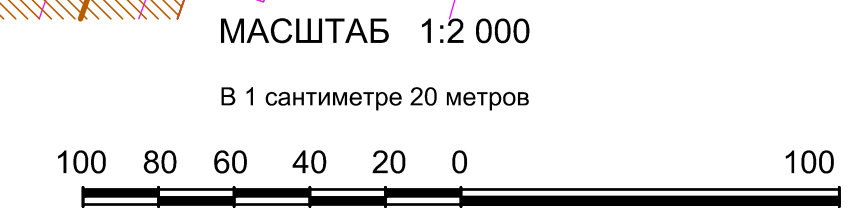

Согласовано
Взам. инв. №
Подп. и дата
Иив. № подл.

					1032.03.2015-ПП-УЧ				
					Челябинская область, г. Миасс, территория, ограниченная ул. Московской, ул. Новогодней, ул. Тельмана, ул. Всероссийской				
Изм.	Кол.уч.	Лист	Недок.	Подп.	Дата	Проект планировки территории	Стадия	Лист	Листов
							П		
					1. Основной чертёж проекта планировки. М 1:2000				
					МБУ "АПЦ МГО"				